

RICHIESTE DI CAMBI DI DESTINAZIONE D'USO				
N. ID	DATI CATASTALI		ATTUALE DESTINAZIONE D'USO DEL SUOLO	RICHIESTA
	Fg.	mapp.		
2	8	901	Verde di rispetto dell'abitato	Passaggio a zona residenziale di una superficie di circa 728 mq per futura costruzione residenziale
11	8	883	Zona agricola normale	Passaggio a zona residenziale di completamento di una superficie di circa 1.358 mq per ampliamento o nuova edificazione per il nucleo familiare
13	8	282-489-319	Zona agricola normale	Passaggio a zona residenziale in linea con area adiacente



## LEGENDA

**LIMITI AMMINISTRATIVI E PERIMETRAZIONI URBANISTICHE**

LIMITI AMMINISTRATIVI

**ZONE A PREVALENTE DESTINAZIONE RESIDENZIALE**

ZONE RESIDENZIALI ESISTENTI

ZONE A VERDE PRIVATO

**ZONE AGRICOLE**

ZONE AGRICOLE NORMALI

**ZONE PUBBLICHE E DI INTERESSE GENERALE**

ZONE PER SERVIZI PUBBLICI E DI INTERESSE GENERALE


ATTREZZATURE RELIGIOSE ATTREZZATURE CIVICHE E DI INTERESSE COMUNE

PARCHEGGI PUBBLICI ZONE PER ATTREZZATURE TECNOLOGICHE

**VINCOLI URBANISTICI**

LIMITE DI RISPETTO CIMITERIALE LIMITE DELLA ZONA DI TUTELA ASSOLUTA DEI POZZI IDRICI - 10 m LIMITE DELLA ZONA DI RISPETTO DEI POZZI IDRICI - 200 m

EDIFICI A CARATTERE STORICO MONUMENTALE E AREE DI LORO PERTINENZA EDIFICI SOGGETTI A VINCOLO STORICO/ARCHITETTONICO

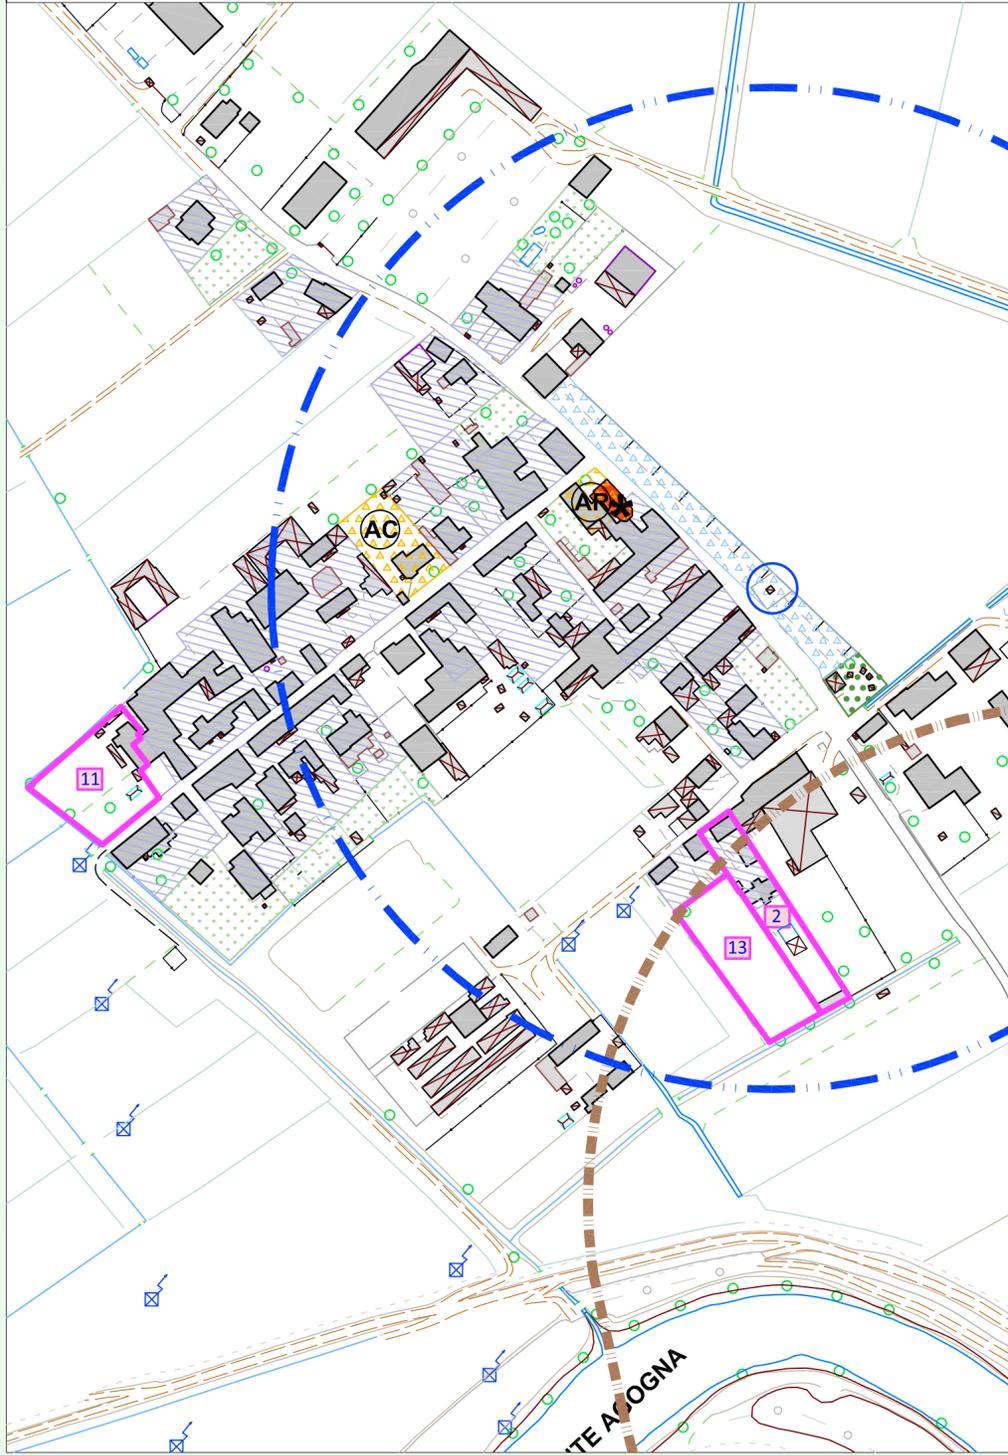

REGIONE LOMBARDIA  
COMUNE DI  
**MEZZANA BIGLI**  
PROVINCIA DI PAVIA

**PIANO DI GOVERNO DEL TERRITORIO**  
Ai sensi della L.R. n°12 del 11/03/2005

**DOCUMENTO DI PIANO**  
QUADRO CONOSCITIVO

DP 01.2

**INDIVIDUAZIONE ISTANZE DEI CITTADINI**  
- CASONI BORRONI -

Scala elaborato :  
1:2000

Num. di Revisione	Data	Redatto	Controllato	Approvato	
3					Adottato dal Consiglio Comunale con deliberazione n. ... del / /
2					
1	05.10.2013	SG	RT	AG	Approvato definitivamente dal C.C. con deliberazione n. ... del / /
0	19.02.2013	SG	RT	FD	

Il Sindaco	Autorità procedente	Autorità competente - Assessore all'ambiente
Chiesa Angelo	Responsabile Servizio Tecnico Arch. Francesco Dondi	Ing. Ivan Borioli

**Progettista responsabile**  
**Ing. Antonio Grandi**

**7EPTA s.r.l.**  
SOCIETA' DI INGEGNERIA  
Via Monte Nero 10/C  
27020 TROMELLO (PV)  
P.IVA 02337650184 R.E.A. PV - 265033

Collaboratori:  
Ing. Silvia Garavaglia  
Ing. Riccardo Tacconi

Cod. Commessa: L\ARCHGEN EPTA srt2012\11MEZZ2\12 (PGT-Mezzana Bigli)\03\_ELAB\02\_ADO201\_DdP File: DP\_01\_tit.dwg