
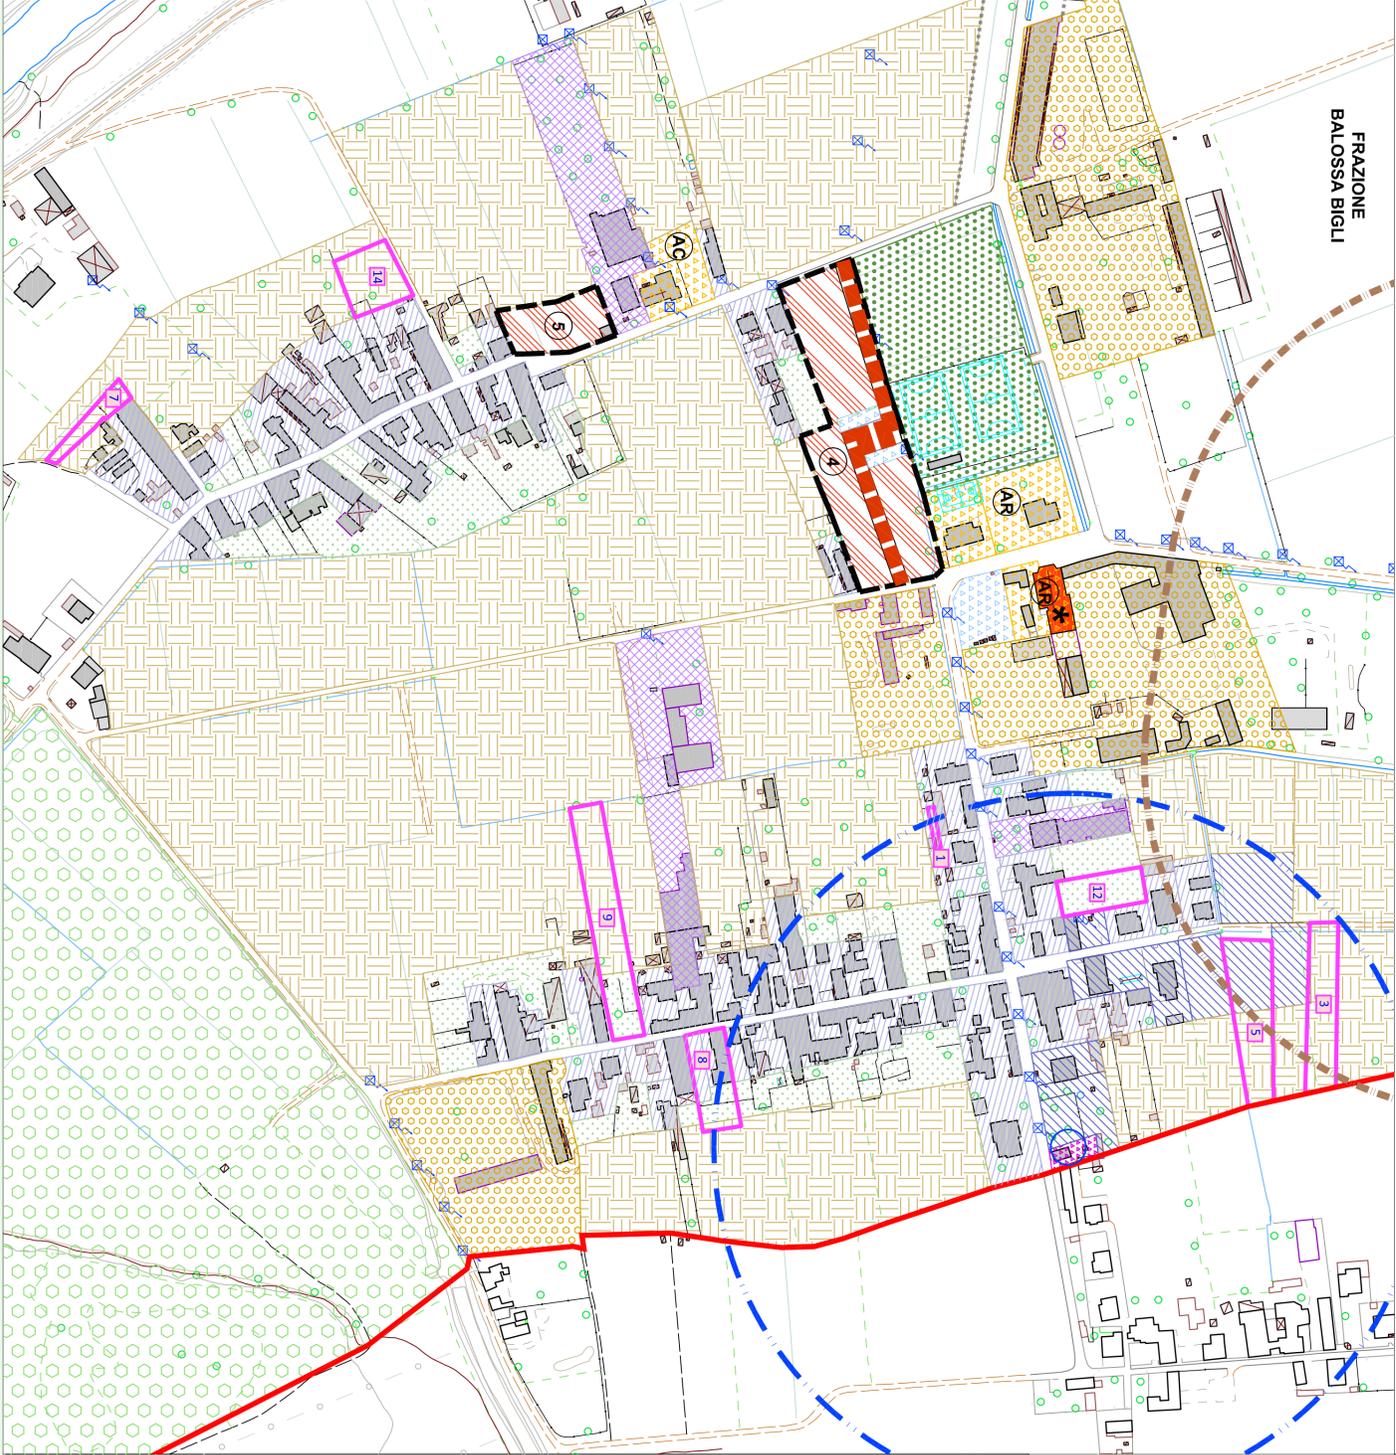


RICHIESTE DI CAMBI DI DESTINAZIONE D'USO			
DATI CATASTALI	ATTUALE DESTINAZIONE D'USO DEL SUOLO	RICHIESTA	N. ID CATASTALI
Fig. mapp.			Fig. mapp.
19 939	Zona Residenziale con fascia di rispetto stradale	Passaggio a zona residenziale di una superficie di circa 1635 mq al fine di edificare per la famiglia	8 19 215-217-1082
18 139	Verde di rispetto dell'abitato	Passaggio a zona residenziale di una superficie di circa 1.703 mq	9 19 528-531-532-310-527
18 173	Verde di rispetto dell'abitato (parte)- Zona residenziale di completamento (parte)	Passaggio a zona residenziale di una superficie di circa 2.178 mq	12 18 63
19 333	Zona agricola	Passaggio a zona residenziale di una superficie di circa 581 mq per perticella sul prospetto sud-ovest dell'abitazione	14 19 1105-82-83
			15 18 33-496

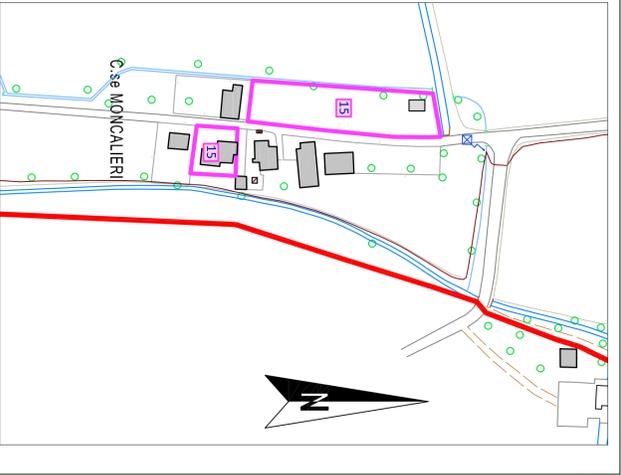

LEGENDA

	LIMITI AMMINISTRATIVI
	LIMITI AMMINISTRATIVI
	ZONE A PREVALENTE DESTINAZIONE RESIDENZIALE
	ZONE RESIDENZIALI ESISTENTI
	ZONE RESIDENZIALI DI ESPANSIONE
	ZONE RESIDENZIALI DI COMPLEMENTAMENTO
	ZONE A VERDE PRIVATO
	ZONE PRODUTTIVE
	ZONE INDUSTRIALI E ARTIGIANALI ESISTENTI E DI COMPLEMENTAMENTO
	ZONE AGRICOLE
	ZONE AGRICOLE NORMALI
	ZONE AGRICOLE DI PARTICOGLARE INTERESSE AMBIENTALE
	ZONE AGRICOLE DI PARTICOGLARE INTERESSE AMBIENTALE
	ZONE AGRICOLE DI PARTICOGLARE INTERESSE AMBIENTALE
	ZONE PUBBLICHE E DI INTERESSE GENERALE
	ZONE PER SERVIZI PUBBLICI E DI INTERESSE GENERALE
	ATTREZZATURE RELIGIOSE
	ATTREZZATURE CIVICHE E DI INTERESSE COMUNE
	VERDE PUBBLICO NATURALE E ATTREZZATO
	VERDE PUBBLICO NATURALE E ATTREZZATO
	PARCHEGGI PUBBLICI
	VIABILITA' IN PREVISIONE
	ZONE PER ATTREZZATURE TECNOLOGICHE
	VINCOLI URBANISTICI
	LIMITI DI RISPETTO CIMITERIALE
	FASCIA DI RISPETTO DELLA VIABILITA'
	LIMITI DELLA ZONA DI TUTELA ASSOLUTA DEI POZZI IDRICI - 10 m
	LIMITI DELLA ZONA DI RISPETTO DEI POZZI IDRICI - 280 m
	EDIFICI A CARATTERE STORICO MONUMENTALE E AREE DI LORO PERTINENZA
	EDIFICI SOGGETTI A VINCOLO STORICO/ARCHITETTONICO

REGIONE LOMBARDA
COMUNE DI
MEZZANA BIGLI
PROVINCIA DI PAVIA

PIANO DI GOVERNO DEL TERRITORIO
Al sensi della L.R. n°12 del 11/03/2005

DOCUMENTO DI PIANO
QUADRO CONOSCITIVO

DP 01.3 INDIVIDUAZIONE ISTANZE DEI CITTADINI
- BALOSSA BIGLI -

N. di revisione	Libro	Stampa	Completato	Approvato	Adottato dal Consiglio Comunale con deliberazione n. del / /
3	05.10.2013	SG	RT	AG	Approvato definitivamente dal C.C. con deliberazione n. del / /
0					

Ing. Antonio Grandi

Chiesa Angelo

Autorella incaricata

Responsabile Servizio Tecnico

Arch. Francesco Dondi

Ing. Silvia Garavaglia

Ing. Riccardo Tacconi

Autorella competente - Assessore all'Urbanismo

Ing. Ivan Bonfili

REPTAVI
Società di Ingegneria
Via Vittorio Veneto 54/C
20120 TROVATELO (PV)
P.IVA 02029010154 P.05.200201

Ing. Riccardo Tacconi
Lombardia - Pavia - Mezzana Bigli - 11.03.2005 - 1:2000