

LEGENDA

LIMITI AMMINISTRATIVI E PERIMETRAZIONI URBANISTICHE

— LIMITI AMMINISTRATIVI

TESSUTO URBANO CONSOLIDATO

— ZONE RESIDENZIALI ESISTENTI

— ZONE A VERDE PRIVATO

— ZONE INDUSTRIALI E ARTIGIANALI ESISTENTI E DI COMPLETAMENTO

ZONE AGRICOLE

— ZONE AGRICOLE SPINNALI

— ZONE AGRICOLE SREDALI

— ZONE A VERDE DI RISERVO DEL LUMINATO

— ZONE AGRICOLE DI PARTICOLARE INTERESSE AMBIENTALE

ZONE PUBBLICHE E DI INTERESSE GENERALE

— ZONE PER SERVIZI PUBBLICI E DI INTERESSE GENERALE

— ATR ATTEZZAZIONI RELIGIOSE

— C CENTRO COMUNALE

— ATR ATTEZZAZIONI TECNOLOGICHE

— PARCHEGGI PUBBLICI

STATO DI ATTUAZIONE DELLE PREVISIONI INSEDIATIVE

— NON ATTIVATO

— P.L.R. PIANO DI LOTTIZZAZIONE RESIDENZIALE

— STATO INIZIATO

— STATO DI ATTUAZIONE DEI SERVIZI PUBBLICI

— NON ATTIVATO

— ATR ATTEZZAZIONE DI INTERESSE COMUNE

— VS VERDE SPORTIVO

— P PARCHEGGI PRIVATI DI USO PUBBLICO

— AC ATTEZZAZIONE DI INTERESSE COMUNE


— VS VERDE SPORTIVO

REGIONE LOMBARDA
COMUNE DI MEZZANA BIGLI
 PROVINCIA DI PAVIA

Piano di Governo del Territorio
 Al sensi della L.R. n.12 del 15/02/2005

DOCUMENTO DI PIANO
 QUADRO CONOSCITIVO

DP 03.3 STATO DI ATTUAZIONE DEL PRG VIGENTE
 - BALOSSA BIGLI -

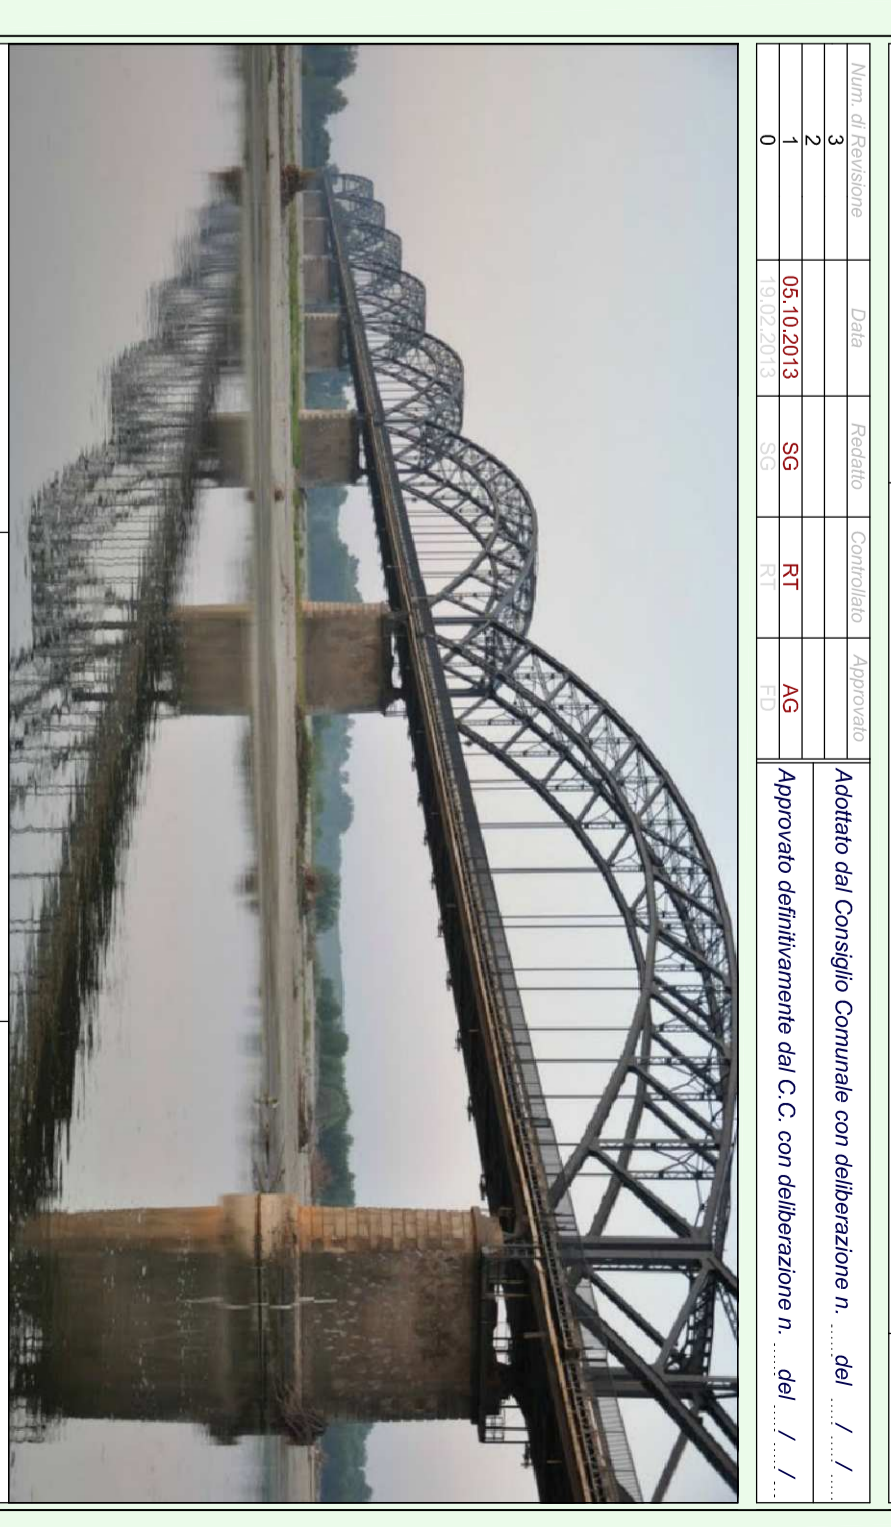

Ing. Antonio Grandi

Responsabile Servizio Urbanistico
 Arch. Francesco Dorati

Ing. Maria Bonaldi

Chiesa Angelo

SEPTIMA
 Società di Ingegneria