


RICHIESTE DI CAMBI DI DESTINAZIONE D'USO				
N. ID	DATI CATASTALI		ATTUALE DESTINAZIONE D'USO DEL SUOLO	RICHIESTA
	Fg.	mapp.		
2	8	901	Verde di rispetto dell'abitato	Passaggio a zona residenziale di una superficie di circa 728 mq per futura costruzione residenziale
11	8	883	Zona agricola normale	Passaggio a zona residenziale di completamento di una superficie di circa 1.358 mq per ampliamento o nuova edificazione per il nucleo familiare
13	8	282-489-319	Zona agricola normale	Passaggio a zona residenziale in linea con area adiacente



LEGENDA

LIMITI AMMINISTRATIVI E PERIMETRAZIONI URBANISTICHE

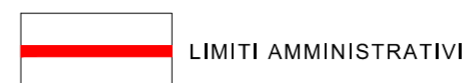

ZONE A PREVALENTE DESTINAZIONE RESIDENZIALE




ZONE AGRICOLE



ZONE PUBBLICHE E DI INTERESSE GENERALE



VINCOLI URBANISTICI

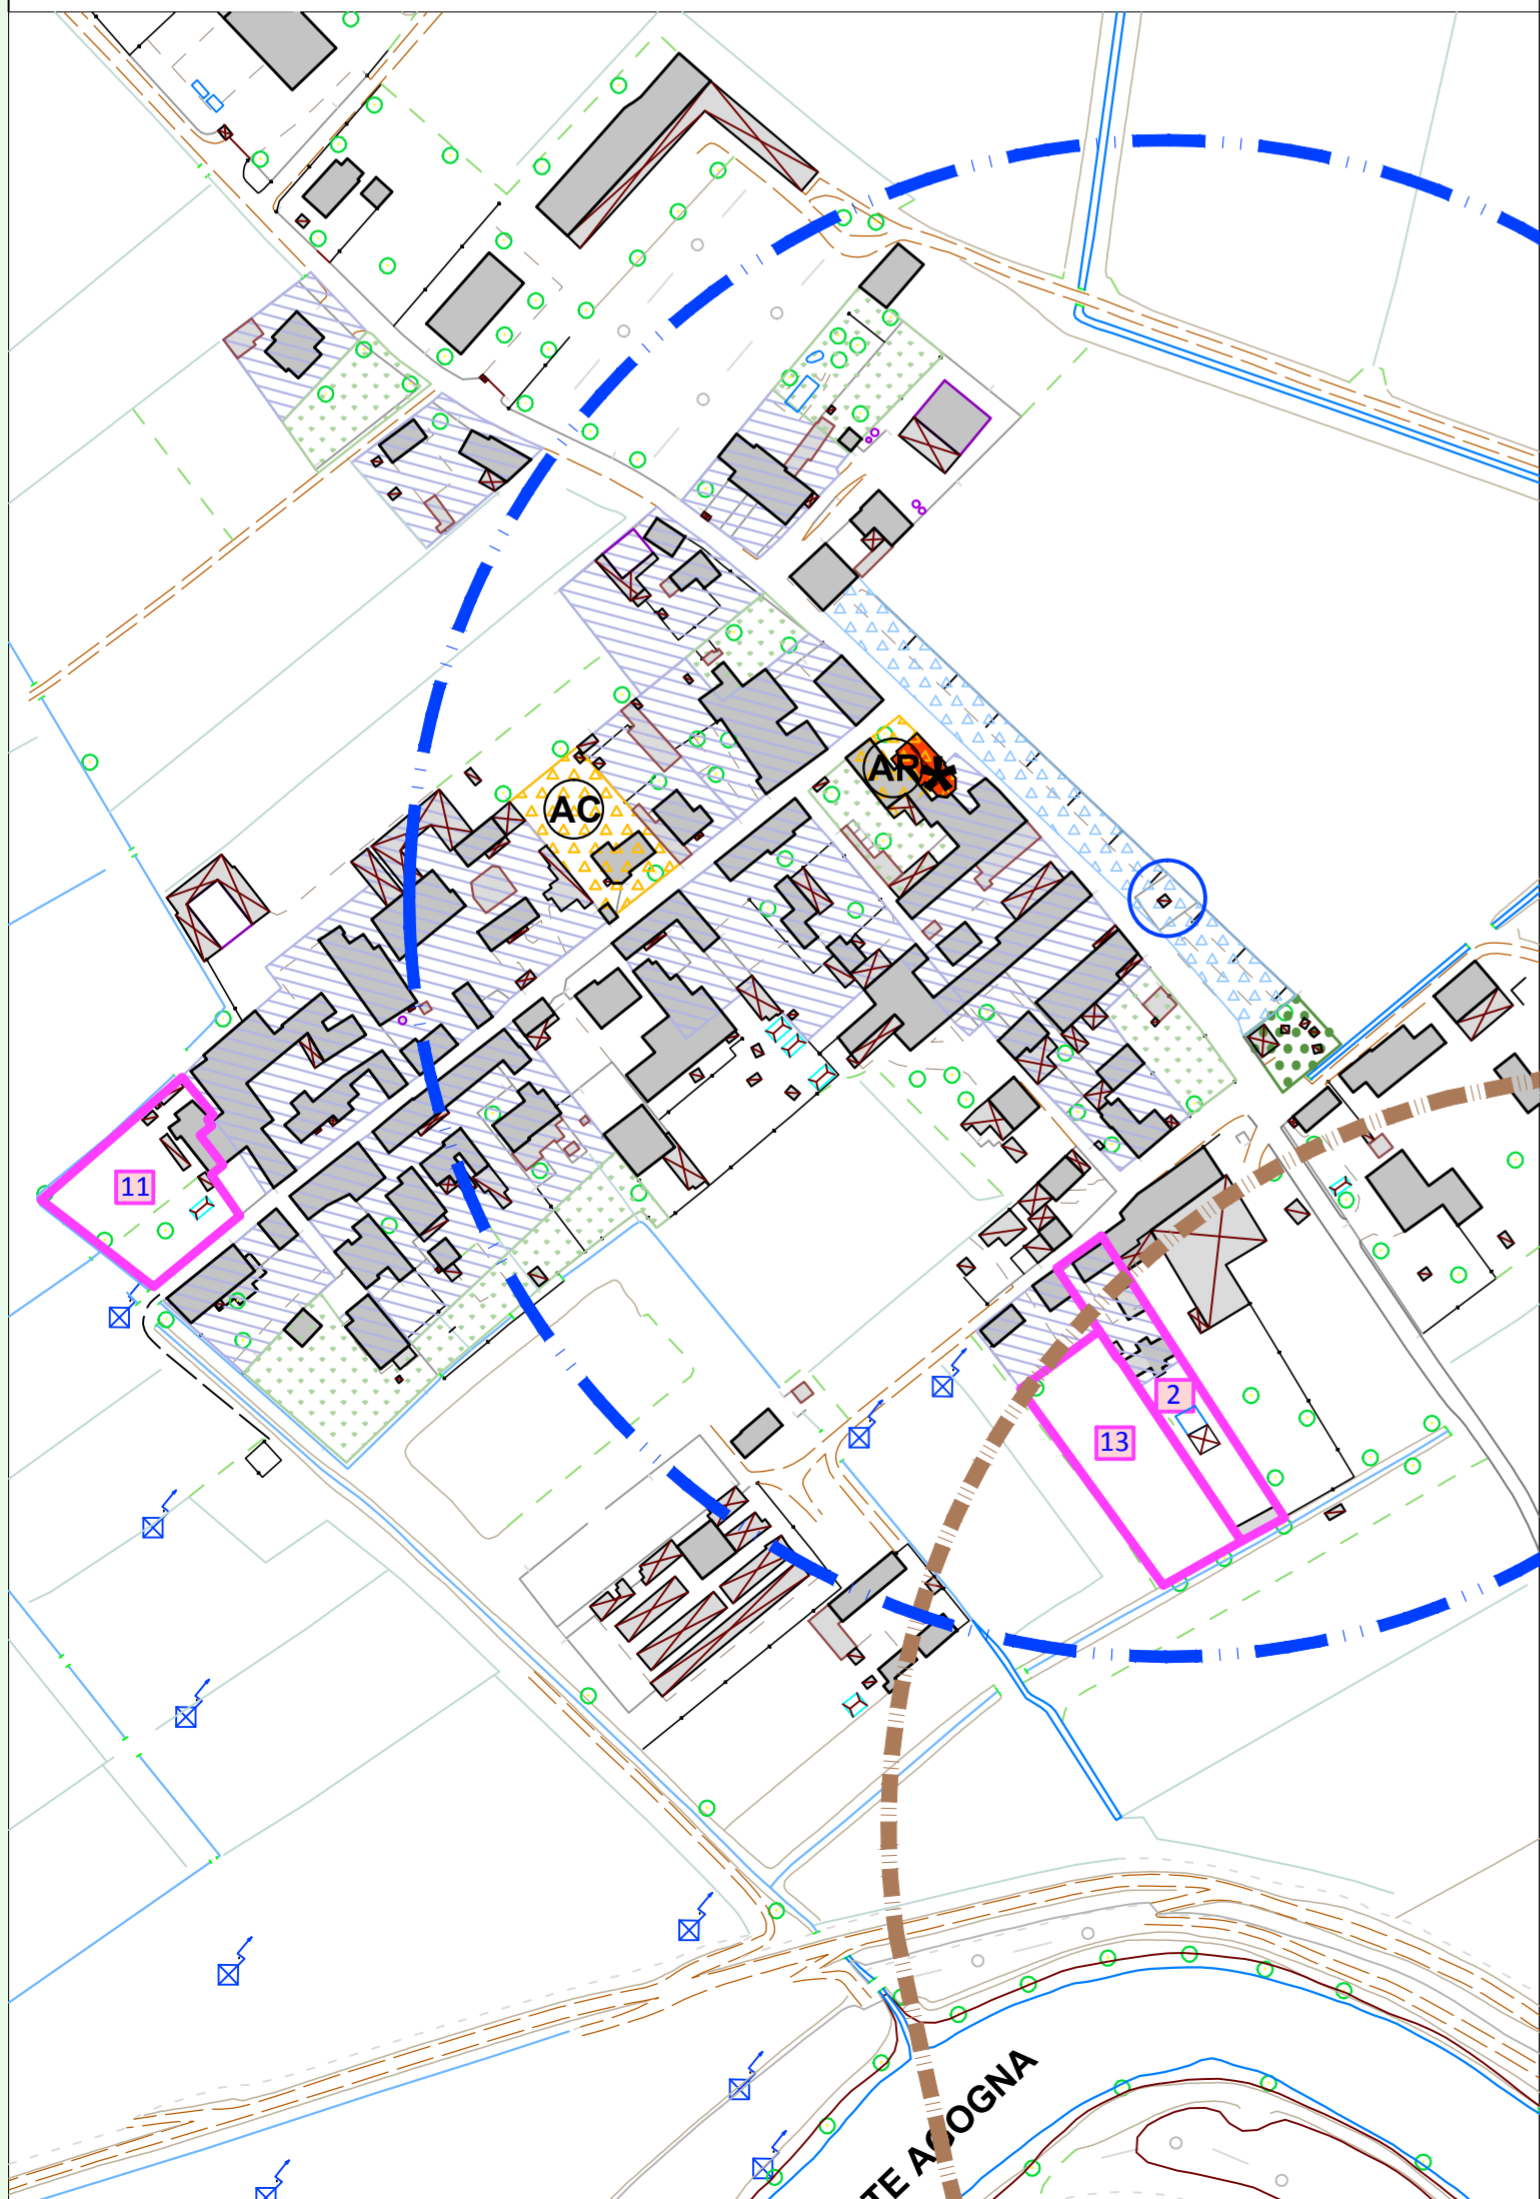

REGIONE LOMBARDIA
COMUNE DI
MEZZANA BIGLI
PROVINCIA DI PAVIA

PIANO DI GOVERNO DEL TERRITORIO

Ai sensi della L.R. n°12 del 11/03/2005

DOCUMENTO DI PIANO

QUADRO CONOSCITIVO

DP 01.2

INDIVIDUAZIONE ISTANZE DEI CITTADINI

- CASONI BORRONI -

Scala elaborato :

1:2000

Num. di Revisione	Data	Redatto	Controllato	Approvato	
3					Adottato dal Consiglio Comunale con deliberazione n.del .../.../...
2	23.06.2014	SG	RT	AG	
1	05.11.2013	SG	RT	AG	
0	19.02.2013	SG	RT	PD	Approvato definitivamente dal C.C. con deliberazione n.del .../.../...



Il Sindaco	Autorità procedente	Autorità competente - Assessore all'ambiente
Chiesa Angelo	Responsabile Servizio Tecnico Arch. Francesco Dondi	Ing. Ivan Borioli

Progettista responsabile	Ing. Antonio Grandi	
TEPTA s.r.l. SOCIETA' DI INGEGNERIA Via Monte Nero 10/C 27020 TROMELLO (PV) P.IVA 02337650184 R.E.A. PV - 265033	Collaboratori: Ing. Silvia Garavaglia Ing. Riccardo Tacconi	