

### LEGENDA

**LIMITI AMMINISTRATIVI E PERIMETRAZIONI URBANISTICHE**

----- LIMITI AMMINISTRATIVI      - - - - - PERIMETRAZIONE DEL CENTRO ABITATO

**ZONE A PREVALENTE DESTINAZIONE RESIDENZIALE**

▬ ZONE RESIDENZIALI      PCC      ZONE RESIDENZIALI soggette a Permesso di Costruire Convenzionato

▬ ZONE A VERDE PRIVATO

▬ ZONE INDUSTRIALI E ARTIGIANALI ESISTENTI E DI COMPLEMENTAMENTO

▬ ZONE AGRICOLE NORMALI      ▬ ZONE AGRICOLE SPECIALI      ▬ CASCINE A NORMATIVA SPECIALE

▬ ZONE A VERDE DI RISPETTO DELL'ABITATO

▬ AMBITI DI TRASFORMAZIONE (normati dal Documento di Piano)

▬ TESSUTO URBANO CONSOLIDATO CON CONVENZIONE IN CORSO

**TESSUTI SPARSI**

▬ ZONE DELLE CASOTTE

**ZONE PUBBLICHE E DI INTERESSE GENERALE**

▬ ZONE PER SERVIZI PUBBLICI E DI INTERESSE GENERALE

▬ VIABILITA' IN PREVISIONE      ▬ PERCORSO CICLOPEDONALE ESISTENTE

**VINCOLI URBANISTICI**

★ EDIFICI VINCOLATI (CASA CANTONIERA) INTERESSE STORICO ARTISTICO ai sensi dell'art. 10, comma 1 del D.Lgs. 22.01.2004 n.42 s.m.l.

▬ FASCIA DI RISPETTO DELLA VIABILITA'

▬ FASCIA DI RISPETTO CIMITERIALE

● LIMITE DELLA ZONA DI TUTELA ASSOLUTA DEI POZZI IDRICI - 10 m      ▬ LIMITE DELLA ZONA DI RISPETTO DEI POZZI IDRICI - 200 m

○ FASCIA DI TUTELA ASSOLUTA DEL DEPURATORE - 10 m

▬ LINEA METANODOTTO

▬ LINEA OLEODOTTO  
Fascia di rispetto (indicazione in metri dall'asse)

▬ LINEA ELETTRIODOTTO 132 kV - Fascia rispetto 15 m dall'asse

▬ LINEA OSSIGENODOTTO

**STABILIMENTI A RISCHIO DI INCIDENTE RILEVANTE (R.I.R.)**

▬ PERIMETRO STABILIMENTO - OXON s.p.a.

**AMBITO TERRITORIALE ESTRATTIVO**

▬ PERIMETRAZIONE DELL'AMBITO TERRITORIALE ESTRATTIVO

▬ ATE g 71 - AREA DI ESTRAZIONE      ▬ ATE g 71 - AREA DI RECUPERO      ▬ ATE g 71 - AREA DI RISPETTO

**ELEMENTI E SISTEMI DI RILEVANZA SOVRACOMUNALE (P.T.C.P.)**

▬ CENTRI E NUCLEI STORICI

▬ FORESTE E BOSCHI

▬ VIABILITA' STORICA PRINCIPALE      ○ ○ ○ PERCORSI DI FRUIZIONE PANORAMICA E AMBIENTALE


▬ AREE DI CONSOLIDAMENTO DEI CARATTERI NATURALISTICI

▬ EMERGENZE NATURALISTICHE

▬ AREE DI ELEVATO CONTENUTO NATURALISTICO

▬ BENI PAESAGGISTICI E AMBIENTALI (D.Lgs 29.10.1999 n.490 art.145, comma 1, let. b "FIUMI, TORRENTI E CORSI D'ACQUA" (EX L.431/1985 art.1 let. c) - FASCIA DI RISPETTO 150 metri -

▬ L'INTERO TERRITORIO COMUNALE RICADE IN AMBITO UNITARIO DELLA VALLE DEL PO  
▬ AMBITI TERRITORIALI TEMATICI: AMBITO DEL FIUME PO, AMBITO DELLA VALLE DEL TORRENTE AGOGNA, AMBITO DI RINATURIZZAZIONE E DI RECUPERO AMBIENTALE DI SITI DEGRADATI

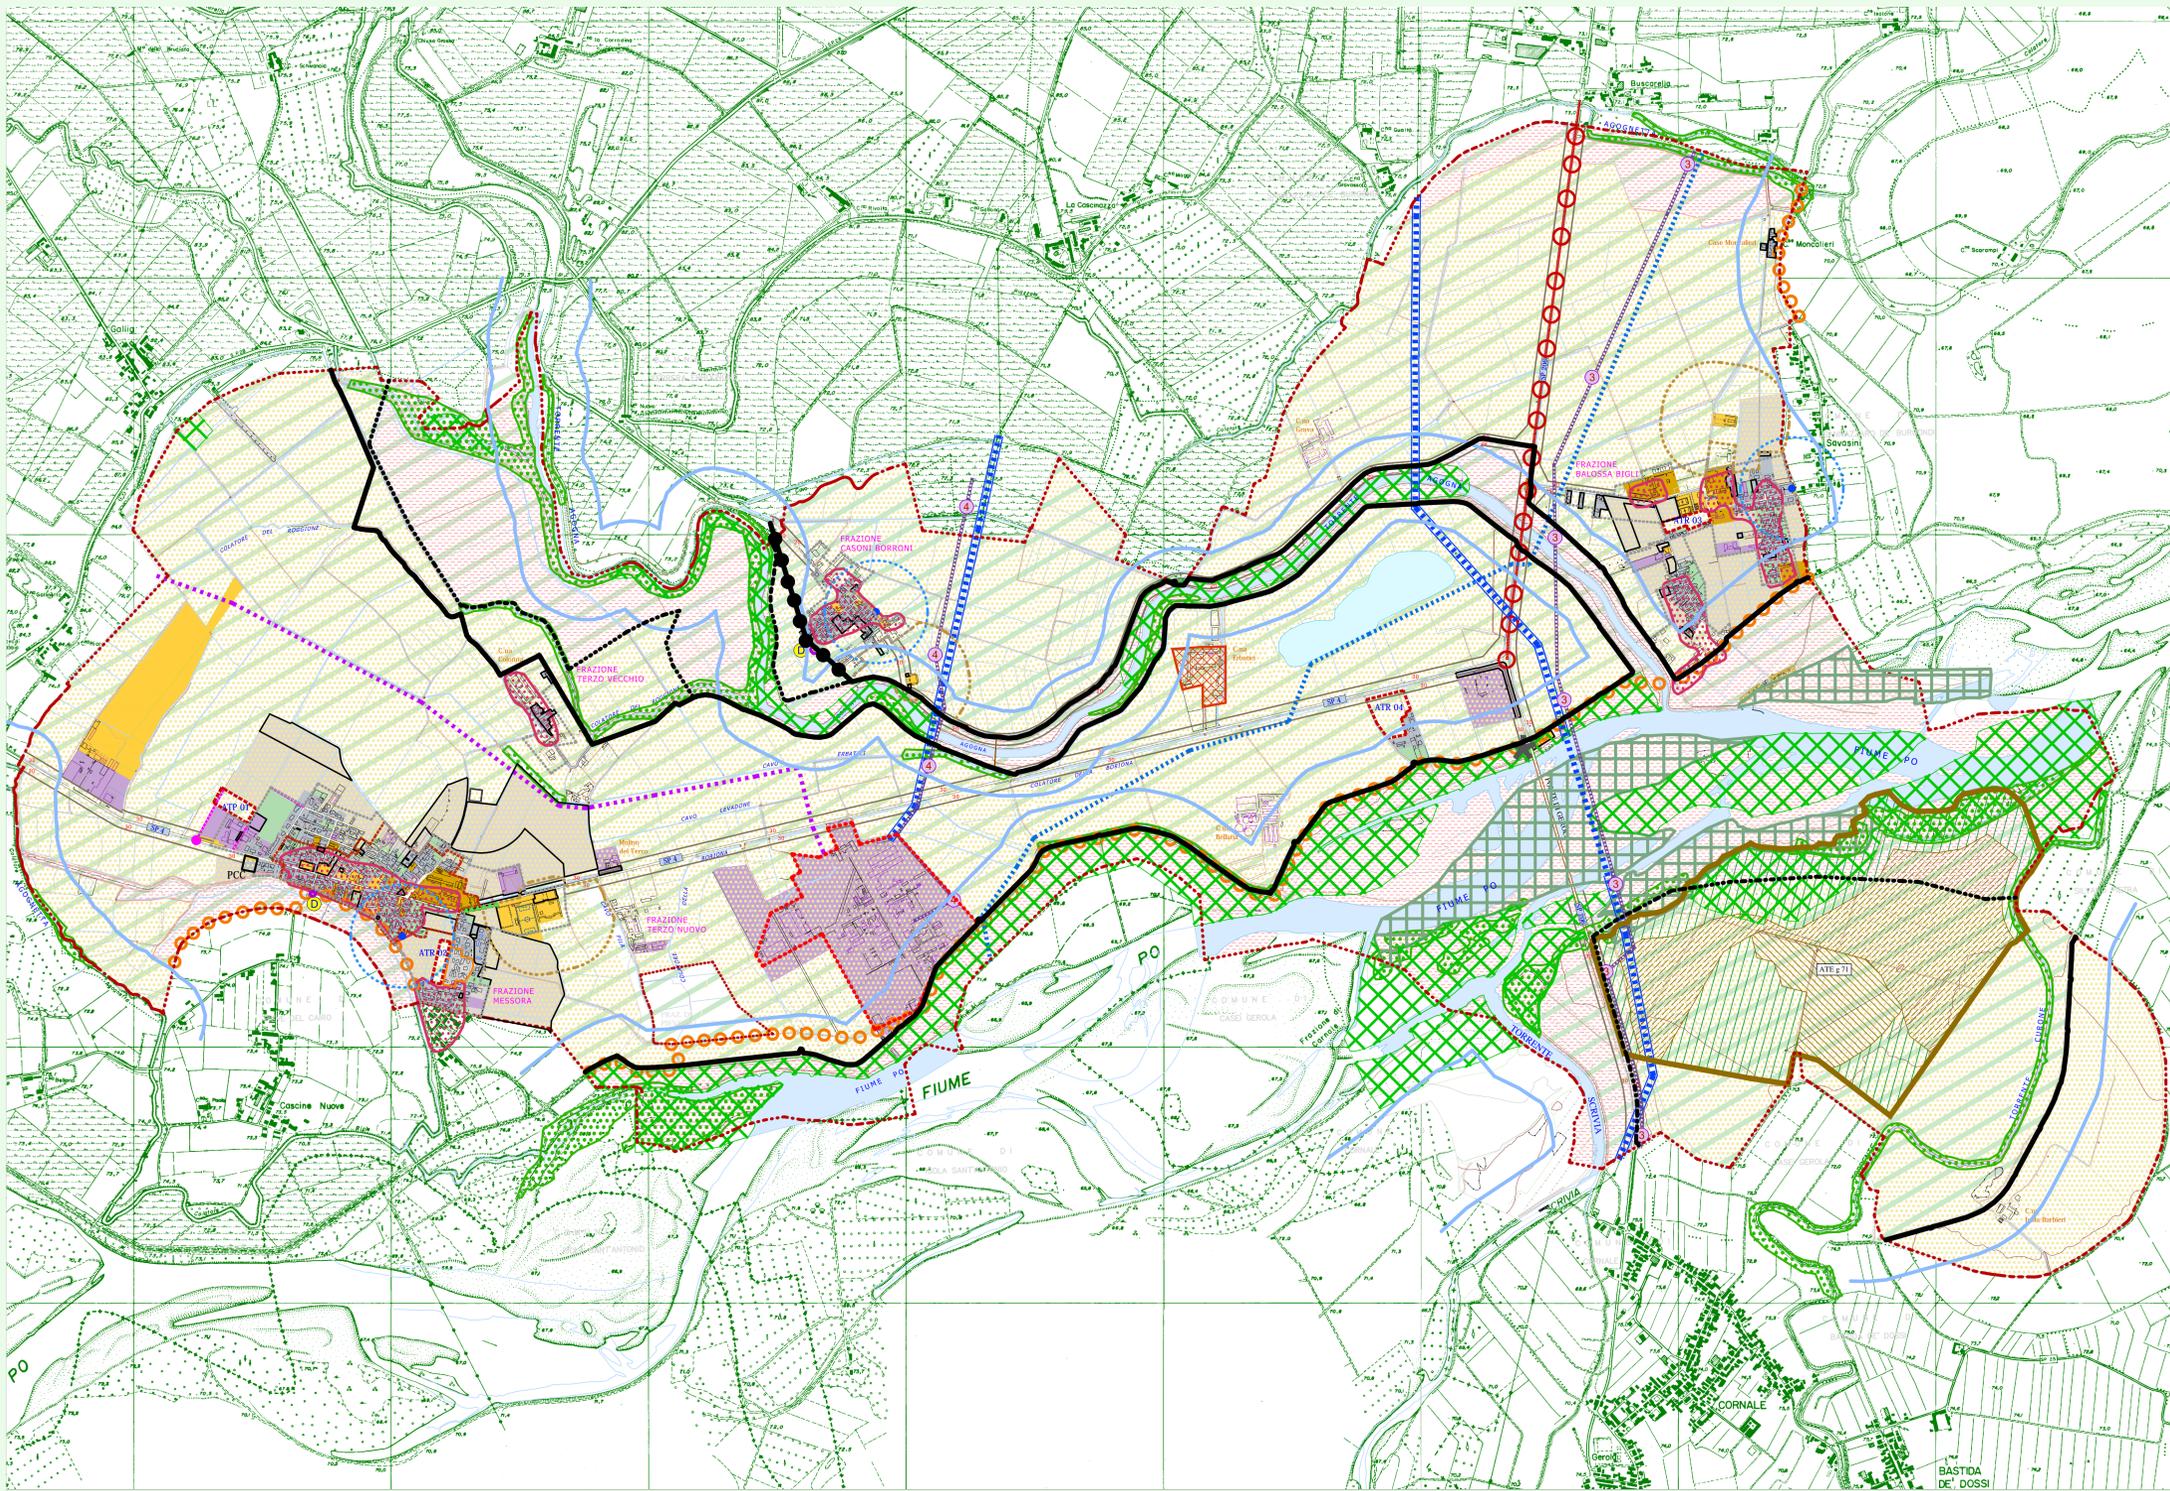

### COMPONENTE IDRO-GEOLÓGICA

**CLASSI DI FATTIBILITA' GEOLÓGICA**

▬ CLASSE 3 per la suddivisione in classi di fattibilità 3a, 3b, 3c, 3d, 3e, 3f, 3g, è necessario consultare gli elaborati 05a e 05b "CARTA DI FATTIBILITA' GEOLÓGICA" della componente geologica, idrogeologica e sismica

▬ CLASSE 4 per la suddivisione in classi di fattibilità 4a, 4b, 4c, 4d, è necessario consultare gli elaborati 05a e 05b "CARTA DI FATTIBILITA' GEOLÓGICA" della componente geologica, idrogeologica e sismica

TUTTE LE ZONE DEL TESSUTO URBANO INTERNE ALLE PERIMETRAZIONI DI CENTRO ABITATO RICADONO IN CLASSE 3

**FASCE FLUVIALI P.A.I. (P.T.C.P.)**

▬ LIMITE TRA FASCIA "A" E "B" DEL P.A.I.

▬ LIMITE DELLA FASCIA "B" DEL P.A.I.

▬ LIMITE DELLA FASCIA "B" DI PROGETTO DEL P.A.I.

REGIONE LOMBARDA  
COMUNE DI  
**MEZZANA BIGLI**  
PROVINCIA DI PAVIA

**PIANO DI GOVERNO DEL TERRITORIO**  
Al sensi della L.R. n°12 del 11/03/2005

**DOCUMENTO DI PIANO**  
PREVISIONI DI PIANO

**DP 10**      TAVOLA DELLE PREVISIONI DI PIANO      Scale variabile

1:10.000

Data di approvazione	23.06.2014	RT	AG	AG	Adottato dal Consiglio Comunale con deliberazione n. del / /
Approvato definitivamente dal C.C. con deliberazione n. del / /					

Chiesa Angelo	Responsabile Servizio Tecnico Arch. Francesco Donati	Ing. Ivan Boricci
---------------	--	-------------------

**Ing. Antonio Grandi**

**SEPTA**  
SOCIETA' DI INGEGNERIA

21020 TRIVELLO (PV)  
P.V.A. 02020000888 P.I.A. n° 206003

Ing. Silvia Garavaglia  
Ing. Riccardo Tacconi

C.C. Comune di Mezzana Bigli      Via S. Maria, 10 - 21020 Trivello (PV)      Tel. 0382/206003      Fax 0382/206003