

COMPONENTE IDRO-GEOLGICA

CLASSI DI FATTIBILITA' GEOLOGICA

CLASSE 3 per la suddivisione in classi di fattibilità 3a, 3b, 3c, 3d, 3e, 3f, 3g, è necessario consultare gli elaborati ISA e OS "CARTA DI FATTIBILITA' GEOLOGICA" della componente geologica, idrogeologica e sismica.

CLASSE 4 per la suddivisione in classi di fattibilità 4a, 4b, 4c, 4d, è necessario consultare gli elaborati ISA e OS "CARTA DI FATTIBILITA' GEOLOGICA" della componente geologica, idrogeologica e sismica.

TUTTE LE ZONE DEL TESSUTO URBANO INTERNE ALLE PERIMETRAZIONI DI CENTRO ABITATO RICADONO IN CLASSE 3

FASCE FLUVIALI P.A.I. (P.T.C.P.)

- LIMITE TRA FASCIA "A" E "B" DEL P.A.I.
- LIMITE DELLA FASCIA "B" DEL P.A.I.
- LIMITE DELLA FASCIA "B" DI PROGETTO DEL P.A.I.

LEGENDA

LIMITI AMMINISTRATIVI E PERIMETRAZIONI URBANISTICHE

- CONFINI COMUNALI
- PERIMETRAZIONE DEL CENTRO ABITATO

ZONE A PREVALENTE DESTINAZIONE RESIDENZIALE

- ZONE RESIDENZIALI ESISTENTI
- ZONE RESIDENZIALI DI COMPLEMENTAMENTO
- ZONE RESIDENZIALI IN AREE AGRICOLE

ZONE PRODUTTIVE

- ZONE INDUSTRIALI E ARTIGIANALI ESISTENTI E DI COMPLEMENTAMENTO

ZONE PERTINENZIALI

- ZONE A VERDE PRIVATO

ZONE AGRICOLE

- ZONE AGRICOLE NORMALI
- ZONE AGRICOLE SPECIALI
- ZONA DI RISPETTO DELL'ABITATO

ZONE PUBBLICHE E DI INTERESSE GENERALE


- ZONE PER SERVIZI PUBBLICI E DI INTERESSE GENERALE
- ▲▲▲ PERCORSO CICLO-PEDONALE ESISTENTE

VINCOLI URBANISTICI

- LIMITE DI RISPETTO CIMITERIALE
- FASCIA DI RISPETTO DELLA VIABILITA'
- LINEA METANDODOTTO (Fascia rispetto indicata dall'ente gestore)
- LINEA ELETTRODOTTO (Fascia rispetto 15 m dall'asse)
- LINEA GLEODOTTO (Fascia rispetto indicata in metri dall'asse)
- LINEA OSSIGENODOTTO (Fascia rispetto indicata dall'ente gestore)

BENI PAESAGGISTICI E AMBIENTALI (D.Lgs 490/99)

- art.146 comma 1, let. b - "FIUMI, TORRENTI E CORSI D'ACQUA" (EX-L.431/1985 art.1, let.c)
- art.146 comma 1, let. g - "FORESTE E BOSCHI" (EX-L.431/1985 art.1, let.g)

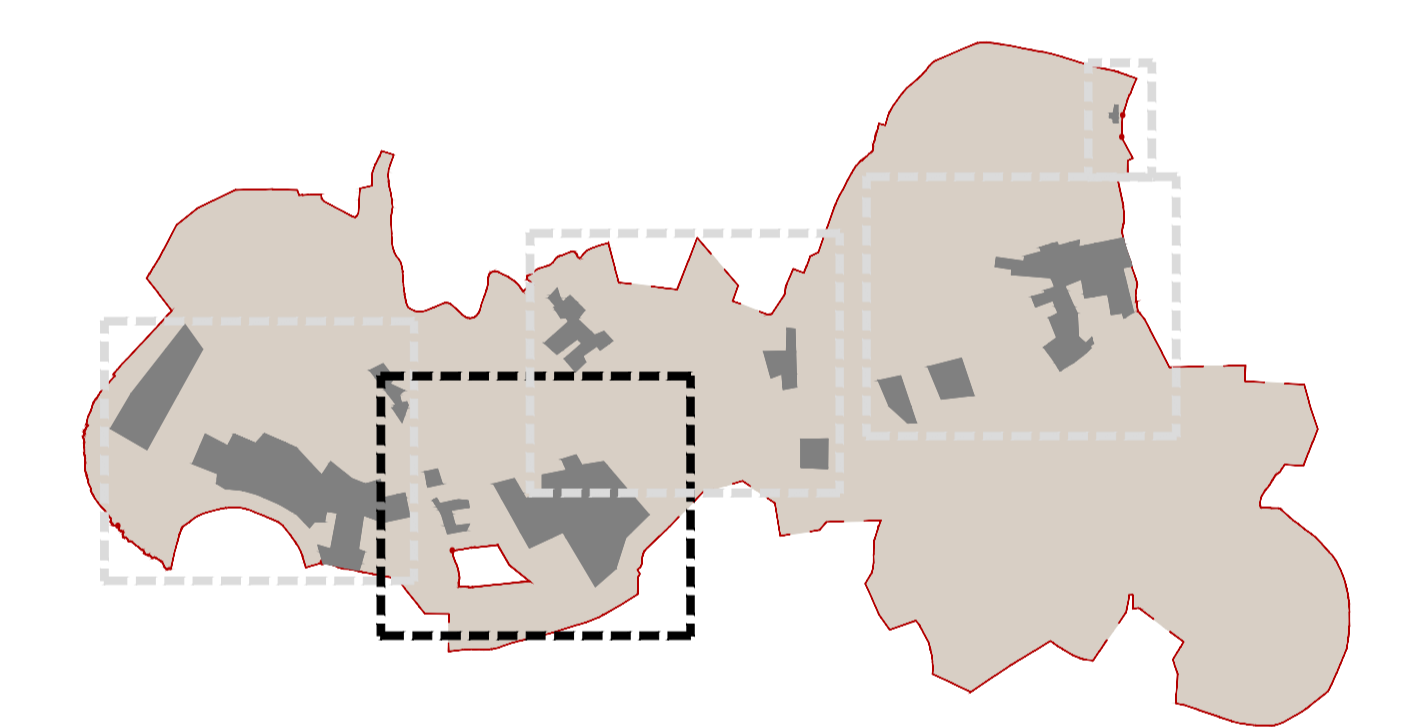

REGIONE LOMBARDIA
 COMUNE DI
MEZZANA BIGLI
 PROVINCIA DI PAVIA

PIANO DI GOVERNO DEL TERRITORIO
 Al sensi della L.R. n°12 del 12/02/2005

DOCUMENTO DI PIANO
 PREVISIONI DI PIANO

DP 11.2 INDIVIDUAZIONE DELLE PREVISIONI DI PIANO - CAPOLUOGO ZONA EST -

23.06.2014	RV	AG	AG	Adottato dal Consiglio Comunale con deliberazione n. del / /	1:2.000
				Approvato definitivamente dal C.C. con deliberazione n. del / /	



Autore	Autore	Autore
Chiesa Angelo	Responsabile Servizio Tecnico Arch. Francesco Dondi	Autore coordinatore - Assessore all'urbanismo Ing. Ivan Boroli

Ing. Antonio Grandi

SEPTAVI
 SOCIETA' DI INGEGNERIA

Ing. Silvia Orsarelli
 Ing. Riccardo Tacconi