

### LEGENDA

**LIMITI AMMINISTRATIVI E QUADRO TERRITORIALE**

- CONFINI COMUNALI
- CORSI E SPECCHI D'ACQUA
- AREE AGRICOLE NORMALI
- AREE AD ALTO GRADO DI ANTROPIZZAZIONE

**ELEMENTI DELLA RETE ECOLOGICA**

- CORRIDOIO ECOLOGICO PRIMARIO
- ELEMENTI DI PRIMO LIVELLO
- ELEMENTI DI SECONDO LIVELLO
- AP 25 AREA PRIORITARIA PER LA BIODIVERSITA' - FIUME PO

**SUDDIVISIONE INTERNA AGLI ELEMENTI DI PRIMO E SECONDO LIVELLO**

- AREA DI SUPPORTO
- AMBITI DI CONNESSIONE ECOLOGICA
- ELEMENTI DI CONNESSIONE A SUPPORTO PER LA RETE LOCALE


**COMPENSAZIONE E MITIGAZIONE AMBIENTALE**

- AREE AGRICOLE DI VALORIZZAZIONE ECOSISTEMICA
- AREE SU CUI FAR RICADERE LE OPERE DI COMPENSAZIONE AMBIENTALE - CONNESSIONI VERDI LINEARI - CORRIDOIO ECOLOGICO
- AREE DI MITIGAZIONE INTERNE AGLI AMBITI DI TRASFORMAZIONE
- AREE DI INTERESSE AMBIENTALE SU CUI FAR RICADERE OPERE DI COMPENSAZIONE AMBIENTALE

REGIONE LOMBARDA  
 COMUNE DI  
**MEZZANA BIGLI**  
 PROVINCIA DI PAVIA

**PIANO DI GOVERNO DEL TERRITORIO**  
**PIANO DEI SERVIZI**

<b>PS 03</b>	<b>RETE ECOLOGICA COMUNALE</b>	Scale: variano
Adottato dal Consiglio Comunale con deliberazione n. del / /	Approvato definitivamente dal C.C. con deliberazione n. del / /	

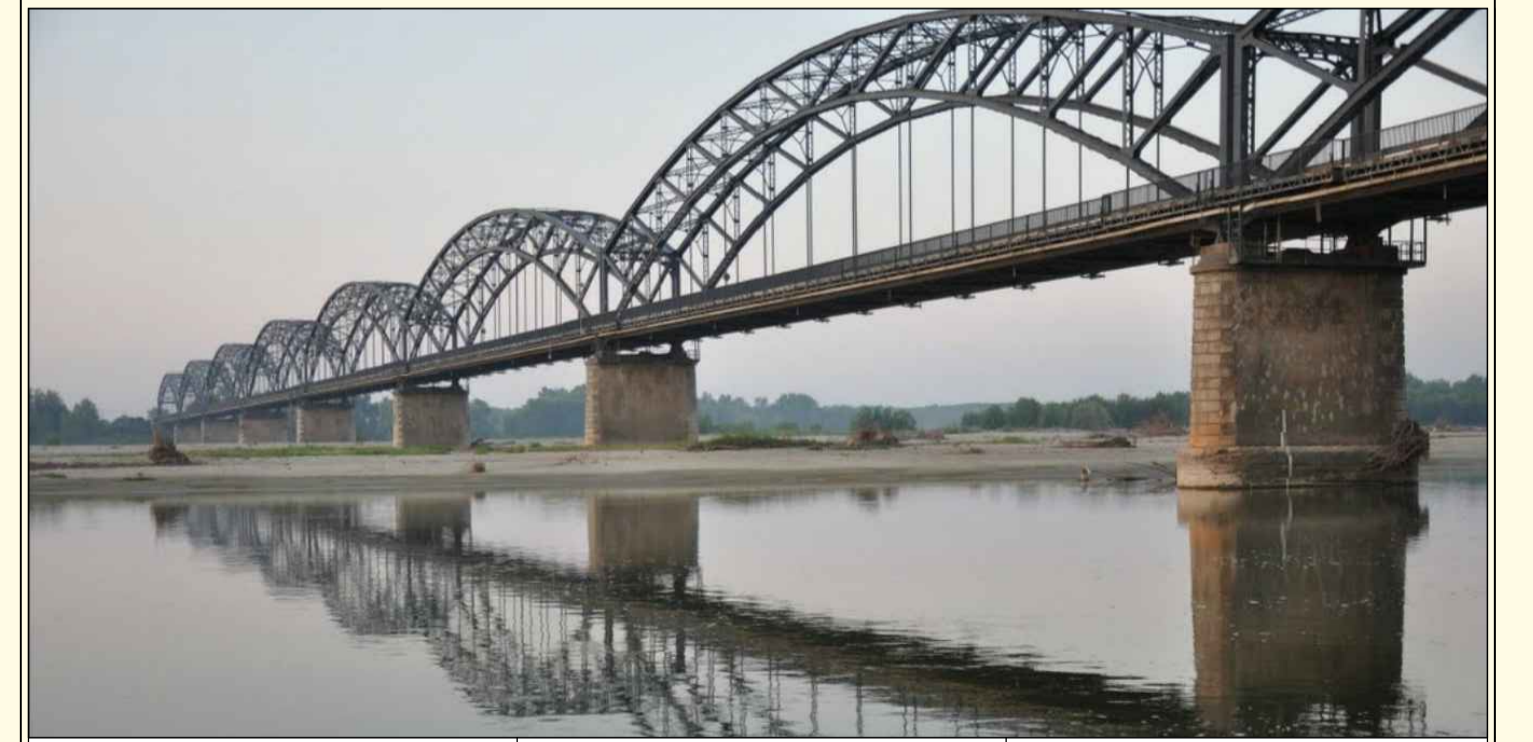

Ufficio	Ambito provinciale	Ambito comunale - Assessorato all'ambiente
Chiesa Angelo	Responsabile Servizio Tecnico Arch. Francesco Dondi	Ing. Ivan Boricci

Progettato da:  
**Ing. Antonio Grandi**  
 SEPTA S.p.A. SOCIETA' DI INGEGNERIA  
 27020 TRICHELLO (PV)  
 P.IVA 03202090154 - P.07 - 200303  
 Ing. Silvia Garavaglia  
 Ing. Riccardo Tacconi